Optigroen Systeem Hellend Dak "Zonder afschuifbeveiligingssysteem 5 - 15°"

Detail: Randprofiel type Knagge

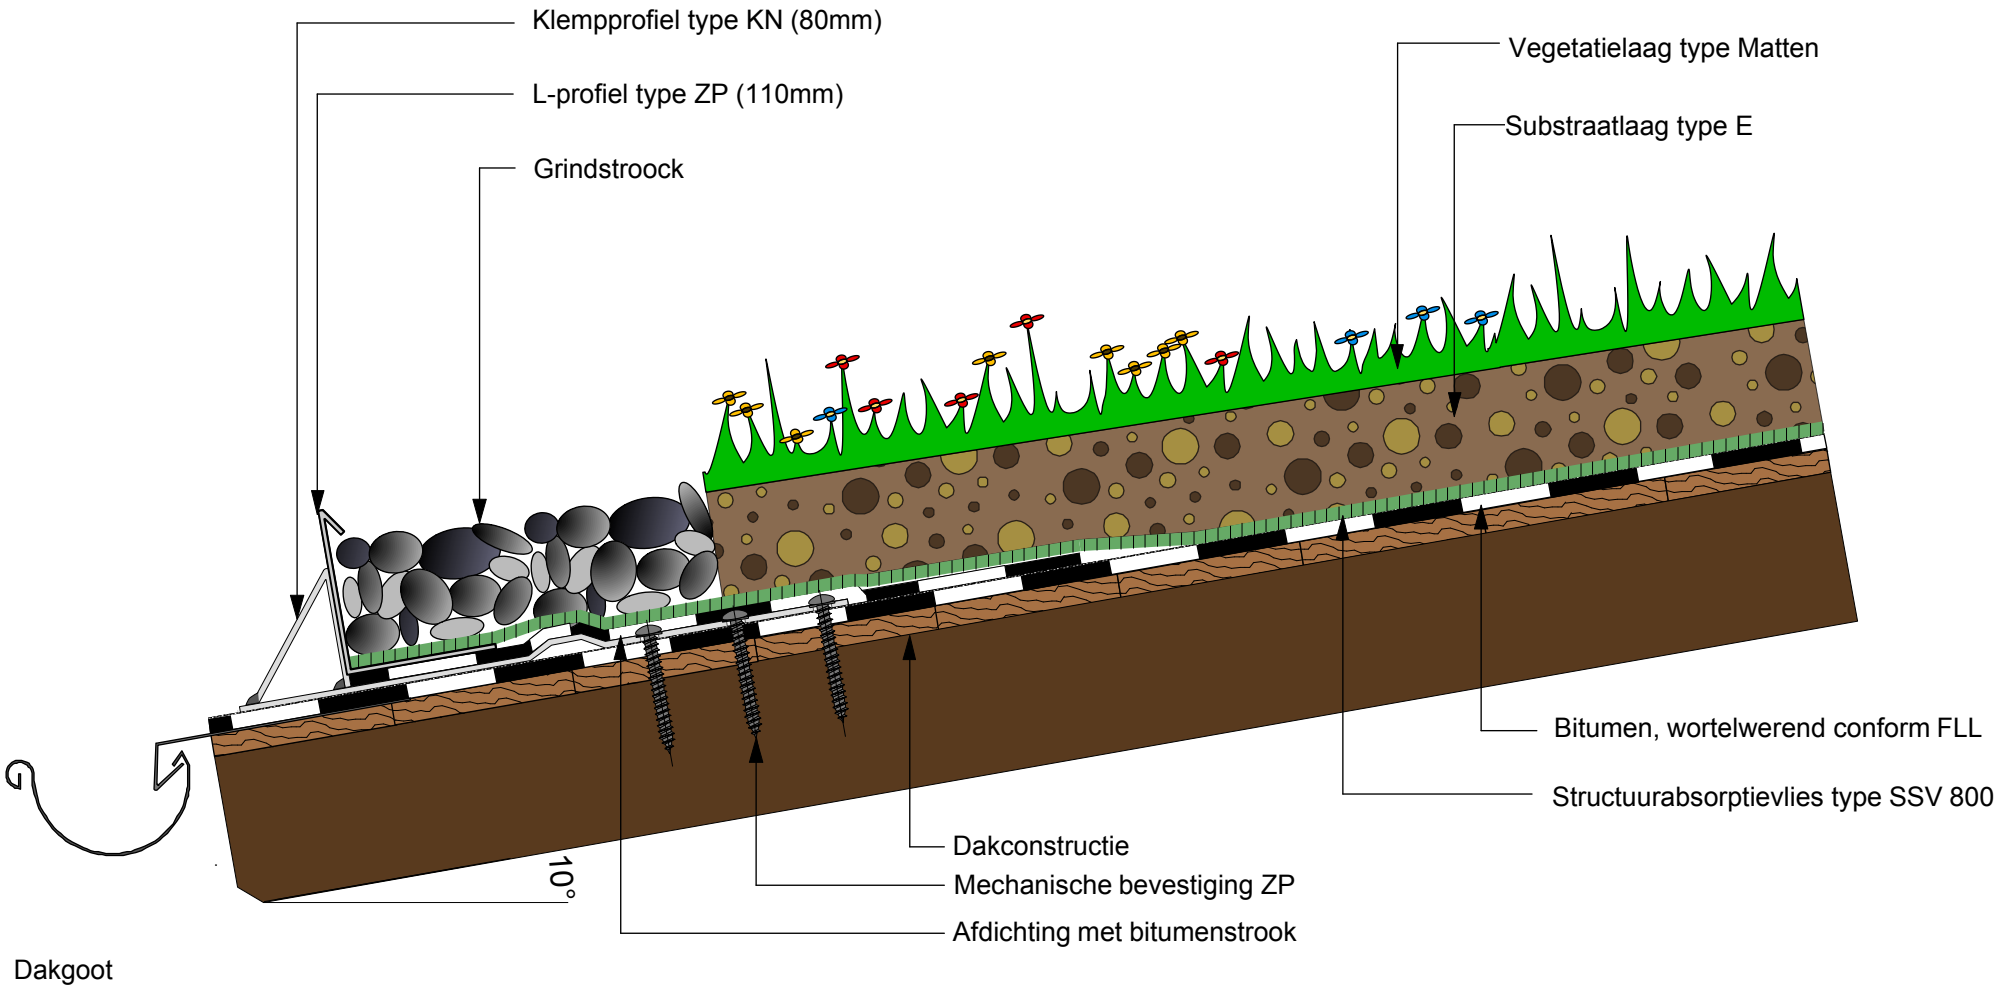

* Conform FLL-richtlijnen ** Conform Bouwbesluit

OPTIGROEN®
DAK- EN GEVELBEGROEIING

De bovenstaande tekening heeft vooral betrekking op de systeemopbouw. De verschillende lagen van het systeem zijn sterk vereenvoudigd weergegeven en moeten volgens de stand der techniek worden voorbereid en uitgevoerd. Technische wijzigingen voorbehouden.

Geaccordeerd:	NL		Getekend:	Schaal:	Versie:	Revisie:	Detailnummer.:
PK /HV		O	mh	niet op schaal	14.01.2013	0	9.211_O

Duplicatie alleen met toestemming van de uitgever.
Aan deze tekening kunnen geen rechten worden ontleend.